

ΕΦΗΜΕΡΙΣ ΤΗΣ ΚΥΒΕΡΝΗΣΕΩΣ
ΤΗΣ ΕΛΛΗΝΙΚΗΣ ΔΗΜΟΚΡΑΤΙΑΣ

ΑΘΗΝΑ 23 ΜΑΡΤΙΟΥ 1987	ΤΕΥΧΟΣ ΤΕΤΑΡΤΟ	ΑΡΙΘΜΟΣ ΦΥΛΛΟΥ 270

ΠΕΡΙΕΧΟΜΕΝΑ

ΑΠΑΛΛΟΤΡΙΩΣΕΙΣ
ΑΠΟΦΑΣΕΙΣ

ΑΠΑΛΛΟΤΡΙΩΣΕΙΣ
ΑΠΟΦΑΣΕΙΣ

Αριθ. 1253 (1)

Κήρυξη αναδασωτέας έκτασης 25,00 στρ. στη θέση «Αλωνάκι» της περιφέρειας Κοινότητας Μεσοχωρίου Νήσου Καρπάθου, Νομού Δωδ/νήσου.

Ο ΝΟΜΑΡΧΗΣ ΔΩΔΕΚΑΝΗΣΟΥ

Έχοντας υπόψη:

1. Τις για διοικητική αποκέντρωση διατάξεις.
2. Τις διατάξεις του άρθρου 117 παρ. 3 του Συντάγματος.
3. Τις διατάξεις του Ν. 998/79 «περί προστασίας των δασών και των δασικών εν γένει εκτάσεων της Χώρας» και συγκεκριμένα:

α) Του άρθρου 41 παρ. 1 και β) του άρθρου 38 παρ. 1.

4. Τις διαταγές του Υπουργείου Γεωργίας: α) 160417/1180/8.7. 1980, β) 182447/3049/24.9.1980.
5. Την έκθεση αυτοψίας και την πρόταση του Τεχν. Δασ/νίας Γεωργίου Δημάρχου για την κήρυξη αναδασωτέας της αναφερόμενης στο θέμα έκτασης και την αριθ. Δ.Υ./5.3.1987 εισήγηση της Δ/νσης Δασών Δωδ/νήσου, αποφασίζουμε:

Κηρύσσουμε αναδασωτέα, με σκοπό τη διατήρηση του χαρακτήρα της δασικής έκτασης και την αποκατάσταση της βλάστησης που καταστράφηκε από πυρκαγιά στις 27.1.1987, τη δημόσια δασική έκταση εμβαδού είκοσι πέντε (25) στρεμμάτων που βρίσκεται στη θέση «Αλωνάκι» Κοινότητας Μεσοχωρίου Καρπάθου, προσδιορίζεται από τα στοιχεία (Α, Β, Γ, Δ, Ε, Α) όπως φαίνεται στο σχεδιάγραμμα που επισυνάπτεται αποτελεί αναπόσπαστο μέρος της απόφασης αυτής και έχει όρια:

Βόρεια: Δημόσια δασική έκταση.

Νότια: Περιβόλια.

Ανατολικά: Δημόσια δασική έκταση.

Δυτικά: Δημόσια δασική έκταση.

Η απόφαση αυτή να δημοσιευθεί στην Εφημερίδα της Κυβερνήσεως σύμφωνα με το αρθρο 41 Ν. 998/1979.

Ρόδος, 11 Μαρτίου 1987


Ο Νομάρχης

ΙΩΑΝΝΗΣ ΜΑΧΑΙΡΙΔΗΣ

ΑΠΟΣΠΑΣΜΑ ΤΟΠΟΓΡΑΦΙΚΟΥ ΧΑΡΤΗ ΝΗΣΟΥ ΚΑΡΠΑΘΟΥ
ΝΟΜΟΥ ΔΩΔ/ΣΟΥ.

ΚΛΙΜΑΚΑ 1: 25 000

Θέση: Αλωνάκι Κοινότης: Μεσοχωρίου Καρπάθου
Ανήκει στην 1253/11-3-1987 απόφαση της Νομ. Δωδ/σου

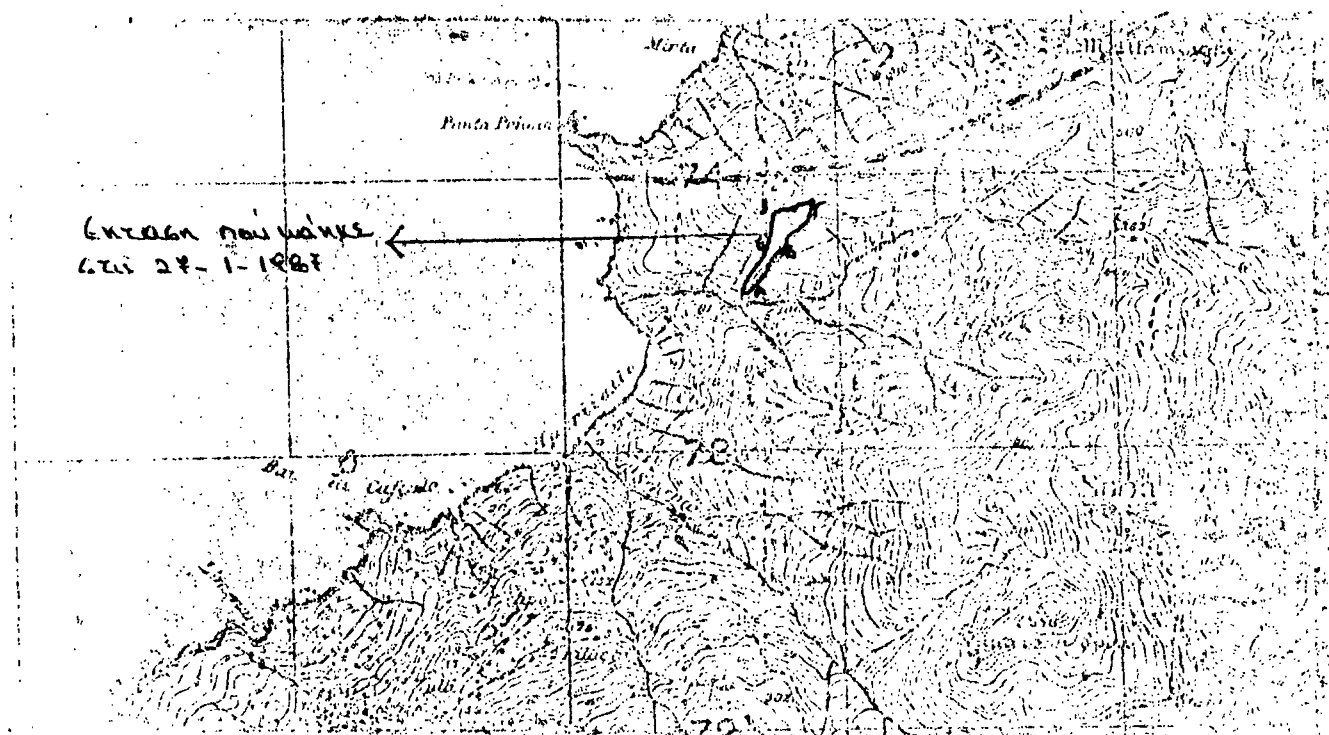

ΥΠΟΜΝΗΜΑ

Α, Β, Γ, Δ, Ε, Α όρια
καείσης εκτάσεως.
Κλίμαξ 1:25.000
Εμβαδόν 25.000 τ.μ.

Θεωρείται
3/3/1987
Δ/ντής Δασών Δωδ/σου



Κάρπαθος 11-2-1987

Ο
Συντάκτης

ΓΕΩΡΓΙΟΣ ΔΗΜΑΡΧΟΣ
Τεχν/τος Δασοπονίας

Αριθ. Φ 121/4523 (2)

Καθορισμός των ορίων του αιγιαλού και δημιουργία ζώνης παραλίας στη θέση Κάλυκας Νησάρι Κοινότητας Βασιλικού Ν. Εύβοιας.

Ο ΝΟΜΑΡΧΗΣ ΕΥΒΟΙΑΣ

Έχοντας υπόψη:

1. Τις διατάξεις των άρθρων 1 μέχρι και 7 του ΑΝ 2344/1940 «περί αιγιαλού και παραλίας», όπως τροποποιήθηκαν και συμπληρώθηκαν με τις διατάξεις: α) του άρθρου 13 του Ν. 1078/1980 και β) άρθρου 23 του Ν. 1337/1983.

2. Τις διατάξεις της παραγράφου 9 του άρθρου 1 του Κεφαλαίου Β' της 0.208/181/26.4.1982 (ΦΕΚ 214/26.4.1982 τεύχος Β') κοινής απόφασης των Υπουργών Προεδρίας Κυβερνήσεως και Οικονομικών «Αναμόρφωση Συλλογικών Οργάνων Γνωμοδοτικής και Αποφασιστικής αρμοδιότητας του Υπουργείου Οικονομικών».

3. Την από 11.10.85 έκθεση της «Επιτροπής καθορισμού των ορίων του αιγιαλού και παραλίας και θέσεων αμμοληψίας», που καθόρισε τα όρια του αιγιαλού και της παραλίας στην περιοχή «Κάλυκας Νησάρι» Κοινότητας Βασιλικού Ν. Ευβοίας και το από 20.12.83 με κλίμακα 1:1000 τοπογραφικό διάγραμμα του Πέτρου Μ. Παπάζογλου μηχανικού Ε.Μ.Π., που θεωρήθηκε την 7.5.1984 από το Τ.Π. και Π.Ε. της Νομαρχίας Εύβοιας και συνοδεύει την έκθεση της προαναφερόμενης Επιτροπής.

4. Τη σύμφωνη γνώμη του Γενικού Επιτελείου Ναυτικού, που διατυπώθηκε στα αριθ. 187.2/385/85/8.8.85, 187.2/187/86/11.2.86 και 187.2/189/86/21.4.86 έγγραφά του.

5. Τις διατάξεις του άρθρου 1 της παραγράφου 1 του Ν. 3200/1955 (ΦΕΚ 97/Α/1955) «περί διοικητικής αποκεντρώσεως» σε συνδυασμό με τις διατάξεις του από 28.6.1955 Β. Δ/τος «περί εξαιρέσεως από της κατά το άρθρο 1 παράγραφος 1 του Ν. 3200/1955 αρμοδιότητος Νομαρχών, αντικειμένων τινών αρμοδιότητος του Υπουργού Οικονομικών» του Β.Δ. 704/1970 και του άρθρου 1 παράγραφος 5 του Π.Δ. 71/25.2.1984, σχετικά με τη μεταβίβαση αρμοδιοτήτων του Υπουργού Οικονομικών στους Νομάρχες και στις περιφερειακές Αρχές διανομαρχιακού επιπέδου, αποφασίζουμε:

1. Επικυρώνουμε την από 11.10.86 έκθεση της Επιτροπής καθορισμού των ορίων του αιγιαλού και παραλίας και θέσεων αμμοληψίας, καθώς και το από 20.12.1983 τοπογραφικό διάγραμμα, που την συνοδεύει, το οποίο συντάχθηκε από τον Πέτρο Μ. Παπάζογλου μηχανικό, με κλίμακα 1:1000 και θεωρήθηκε την 7.5.1984 από το Τ.Π. και Π.Ε. της Νομαρχίας Εύβοιας, επί του οποίου η πιο πάνω Επιτροπή, με κόκκινη γραμμή καθόρισε τα όρια του αιγιαλού, στη θέση «Κάλυκας - Νησάρι» Κοινότητας Βασιλικού Ν. Εύβοιας και με κίτρινη γραμμή τα όρια της παραλίας στην ίδια θέση, και με μπλέ συνεχή γραμμή τα όρια του παλαιού αιγιαλού.

2. Η παρούσα απόφαση μαζί με την έκθεση και το διάγραμμα, που προαναφέραμε, να δημοσιευτούν στην Εφημερίδα της Κυβερνήσεως σύμφωνα με τις διατάξεις του άρθρου 13 του Ν. 1078/1983.

Χαλκίδα, 17 Μαρτίου 1987

Ο Νομάρχης

ΕΥΤΥΧΗΣ ΚΟΝΤΟΜΑΡΗΣ

ΕΚΘΕΣΗ ΕΠΙΤΡΟΠΗΣ ΚΑΘΟΡΙΣΜΟΥ ΟΡΙΩΝ ΑΙΓΙΑΛΟΥ ΠΑΡΑΛΙΑΣ

Για τον αρχικό καθορισμό 1 έως 16 και επανακαθορισμό από 16 έως 32 των ορίων του Αιγιαλού στην θέση ΚΑΛΥΚΑΣ - ΝΗΣΑΡΙ ΚΟΙΝΟΤΗΤΟΣ ΒΑΣΙΛΙΚΟΥ Ν. ΕΥΒΟΙΑΣ μπροστά από την ιδιοκτησία ΣΕΛΜΑΝ Α.Ε.

Στην Χαλκίδα σήμερα 11.10.1985 οι υπογραφόμενοι.

1. Σωτήριος Παναγιωτόπουλος Αν/τής Οικον. Έφορος Χαλκίδας σαν Πρόεδρος.

2. Γεώργιος Σιδέρης Πολ. Μηχ/κός με 4ον βαθμό της Δ.Τ.Υ.Ν. Εύβοιας σαν μέλος.

3. Αντωνίου Δημήτριος Ανθ/χος Λιμενικού Σώματος Αν/τής Λιμενάρχης Χαλκίδας σαν μέλος, που αποτελούμε την Επιτροπή καθορισμού ορίων αιγιαλού και παραλίας, η σύνθεση της οποίας έχει καθορισθεί με την 0.208/181/26.4.82 κοινή απόφαση Υπουργών Προεδρίας και Κυβέρνησης και Οικονομικών και με την αριθ. 19671/15.12.82 και απόφαση Νομάρχη Εύβοιας που συγκλήθηκε με την αριθ. 7377/21.5.84 πρόσκληση του Προέδρου της, μεταβήκαμε επί τόπου στην περιοχή που προαναφέραμε την 30.5.84, αφού λάβαμε υπόψη:

1) Την από 16.5.84 αίτηση του ΣΕΛΜΑΝ Α.Ε. δια της οποίας ζητείται ο αρχικός καθορισμός στο τμήμα 1-16 και επανακαθορισμός στο τμήμα 16-31 των ορίων του αιγιαλού στην παραπάνω περιοχή.

2) Το από 20.12.83 με κλίμακα 1:1000 τοπογραφικό διάγραμμα του Πολιτικού Μηχανικού Πέτρου Παπάζογλου σε 1 πινακίδα που ελέγχθηκε για την ακρίβεια της αποτύπωσης την 7.5.84 και θεωρήθηκε από το Τ.Π. και Π.Ε. της Νομαρχίας Εύβοιας την 7.5.84 όπως ορίζει το άρθρο 20 του Ν.Δ. 719/77.

3) Τις διατάξεις του Α.Ν. 2344/40 όπως αυτός τροποποιήθηκε καθώς και την σχετική Δικαστηριακή και Διοικητική Νομολογία.

4) Την επιτόπιο μετάβαση σχηματισθείσα αντίληψη για το πλάτος της βρεχόμενης ζώνης της ξηράς και άλλα συναφή στοιχεία δηλ:

α) Περιγραφή της μορφολογίας της περιοχής (βραχώδης, πεδινή, περίπου κλίση εδάφους, καταπτώσεις, βλάστηση, προσχωσιγενές έδαφος, ενδείξεις μεταβολής του αιγιαλού, ύπαρξη ή μη παλαιού αιγιαλού κ.λπ.).

β) Κατάσταση της ακτής (διαβρώσεις, προσχώσεις, εκτελεσθέντα έργα κ.λπ.) και δη το γεγονός ότι έχουν κατασκευασθεί από την ΣΕΛΜΑΝ Α.Ε. κρηπιδώματα και λιμενικά έργα.

γ) Κατάσταση θαλασσίου χώρου (βάθη, ξέρες, ύφαλοι, ανάπτυγμα πελάγους).

δ) Παλίρροιες και θαλάσσια ρεύματα.

ε) Επικρατούσες καιρικές συνθήκες (διεύθυνση, ένταση και συχνότητα πνεόντων ανέμων, ύψος κύματος κ.λπ.).

5. Λοιπά στοιχεία που έλαβε υπ' όψη η Επιτροπή, όπως παλαιά διαγράμματα, μαρτυρικές καταθέσεις, τίτλος ιδιοκτησίς, έγγραφα Γ.Ε.Ν., προηγούμενοι καθορισμοί σε γειτονική περιοχή κ.λπ. καθώς και τα συμπεράσματα που εξήχθησαν κατά την κρίση της Επιτροπής.

6. Την υπ' αριθ. Μ/6906/7001/16.11.63 απόφαση του Υπουργείου Οικονομικών Δ/νση Δημοσίων κτημάτων και το από Μαρτίου 63 Τοπογρ. Διάγραμμα καθορισμού ορίων Αιγιαλού - Παραλίας, της 1.8.63 που συνοδεύει την παραπάνω απόφαση.

7. Το υπ' αριθ. 187.2/385/85/8.8.1985 187.2/189/86/11.2.86 και 187.2/189/86/21.4.86 έγγραφο Υπουργ. Εθν. Άμυνας ΓΕΝ Δ/νση Α2.

8. Το 13790/3.10.85 έγγραφο της Οικονομικής Εφορίας Χαλκίδας, αποφασίζει:

1. Καθορίζει στο τμήμα 1:16 και επανακαθορίζει στο τμήμα 16:32.

α) Την οριογραμμή του Αιγιαλού με κόκκινη συνεχή πολυγωνική γραμμή 1,2,3,.....32, της οποίας οι κορυφές εξασφαλίζονται δια λευκών πασσάλων από σκυρόδερμα 15 εκ. και ύψους 80 εκ. και με συντεταγμένες εξηρτημένες από το κρατικό τριγωνομετρικό δίκτυο.

β) Την οριογραμμή της παραλίας με συνεχή κίτρινη πολυγωνική γραμμή 1',2',3',....32' σε απόσταση 10 μ. από την γραμμή του Αιγιαλού, γιατί δεν εξυπηρετούνται οι σκοποί του άρθρου 7 παρ. 1 του Ν. 2344/40. Οι κορυφές της εξασφαλίζονται σε απόσταση 10 μ. από τους ανωτέρω αναφερομένους πασσάλους.

Η επιτροπή επισημαίνει το γεγονός ότι στο τμήμα 16:31 η θέση της γραμμής αιγιαλού και κατ' ακολουθία της γραμμής παραλίας είναι αποτέλεσμα των εκτελεσθέντων έργων (κρηπιδώματα κ.λπ.).


2. Αποφαίνεται ότι υπάρχει παλαιός Αιγιαλός στο τμήμα 16:32 που έχει καθορισθεί με την παραπάνω αναφερομένη απόφαση και με συνεχή μπλέ γραμμή 15-Α-Β-Γ-Δ-Ε-Ζ-Η-Θ δείχνυται στο διάγραμμα.

Η Επιτροπή
(υπογραφές)







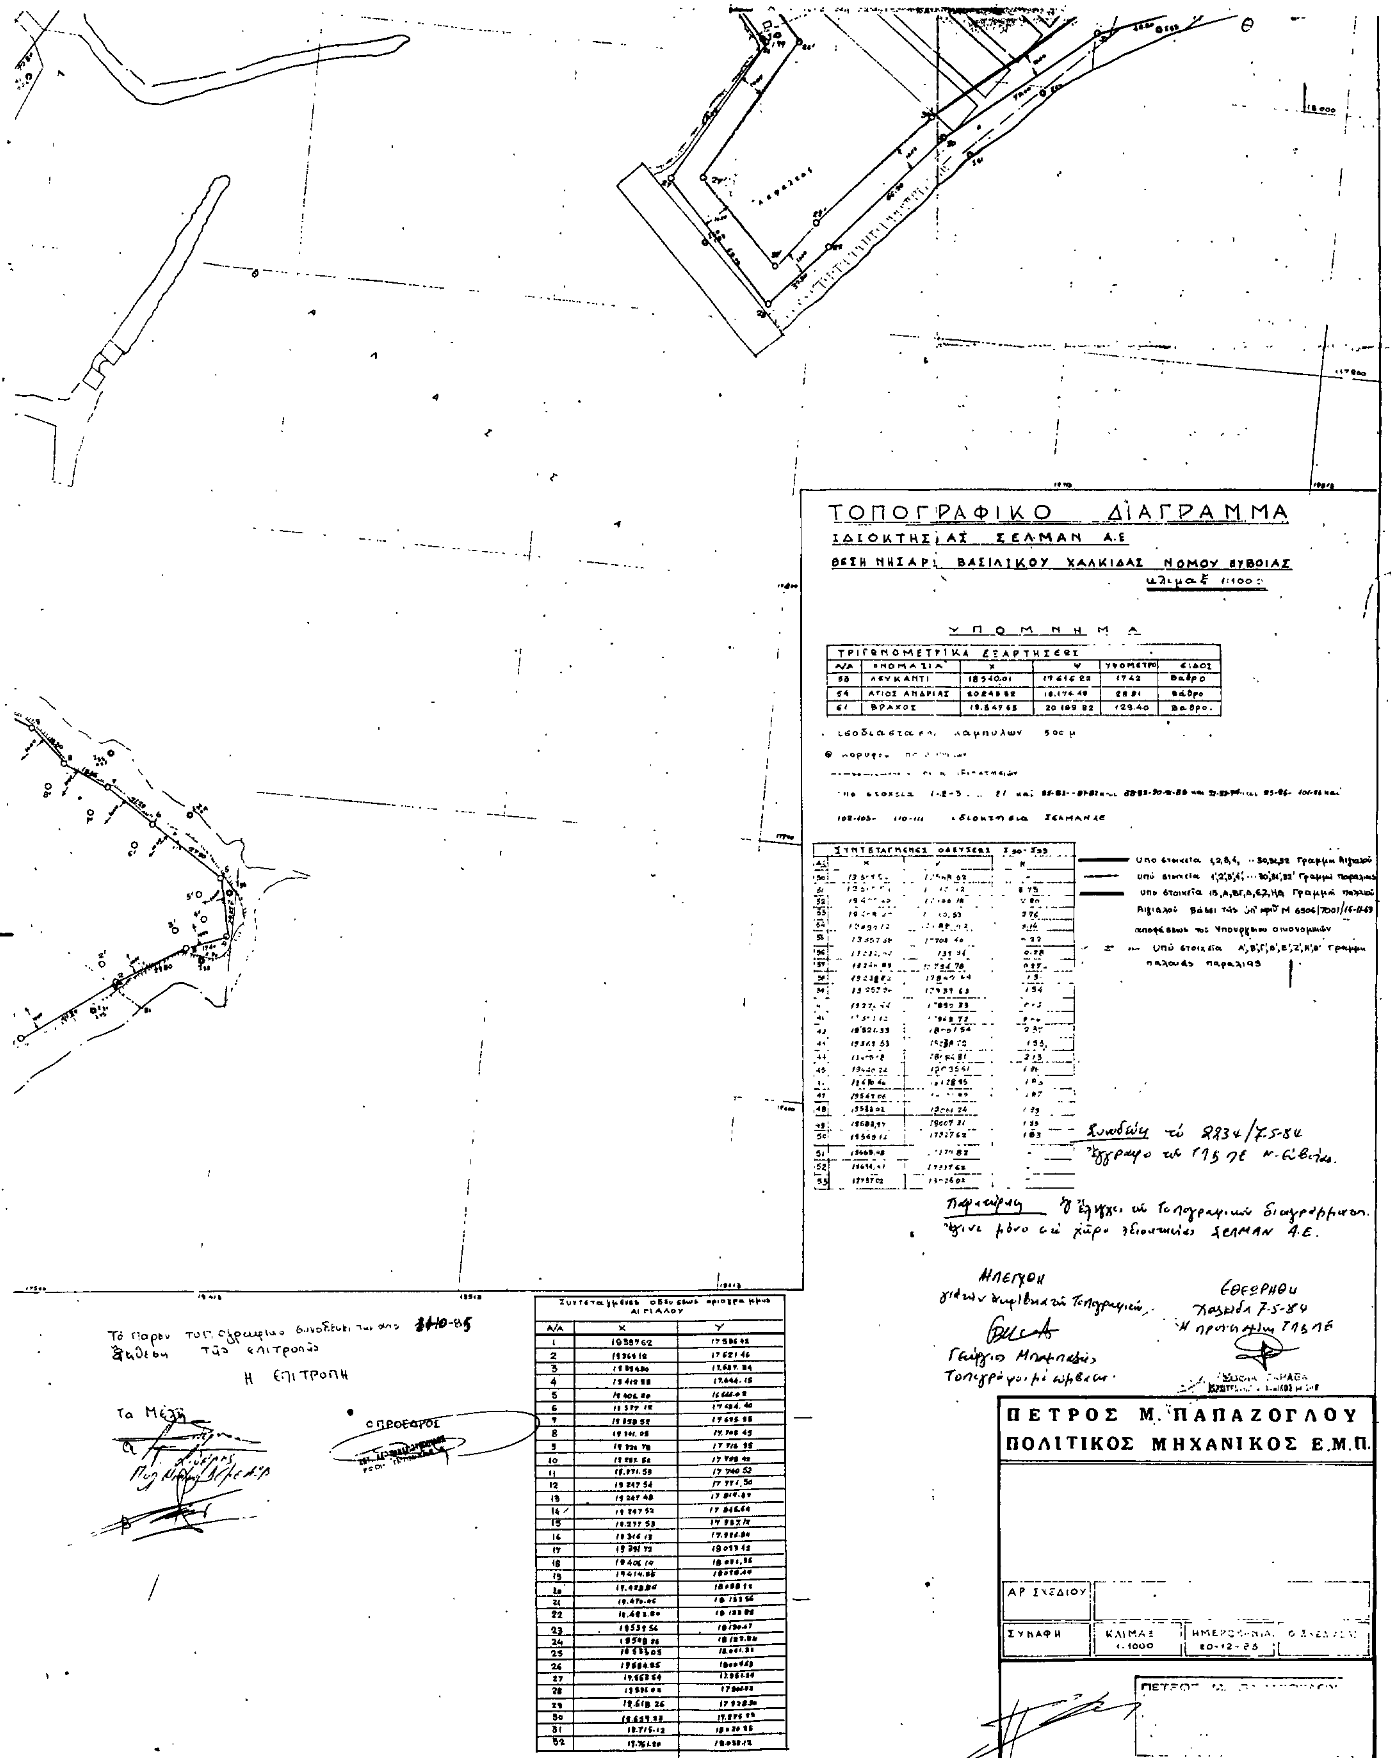

ΤΡΙΓΩΝΟΜΕΤΡΙΚΑ ΕΞΑΡΤΗΣΕΙΣ					
Α/Α	ΟΝΟΜΑΣΙΑ	Χ	Ψ	ΥΨΟΜΕΤΡΟ	ΕΙΔΟΣ
53	ΛΕΥΚΑΝΤΙ	18 540.01	17 616 22	17.42	Βάθρο
54	ΑΓΙΟΣ ΑΝΔΡΕΑΣ	20 245 52	16.174 49	28.81	Βάθρο
61	ΒΡΑΧΟΣ	18.549 65	20 169 82	129.40	Βάθρο.

ΣΥΝΤΕΤΑΓΜΕΝΕΣ ΟΔΕΥΣΕΩΣ Σ50-Σ59			
Α/Α	Χ	Υ	Η
50	[illegible]	[illegible] 62	-
51	[illegible]	[illegible]	3.75
52	[illegible]	[illegible]	[illegible]
53	[illegible]	[illegible] 53	2.76
54	[illegible]	[illegible]	[illegible]
55	13 357 38	17708 46	[illegible]
56	[illegible]	[illegible]	0.78
57	[illegible]	17 734 78	[illegible]
58	[illegible]	[illegible]	[illegible]
39	13 257 3.	17931 63	1.54
40	[illegible]	17895 33	[illegible]
41	[illegible]	17968 72	[illegible]
42	18521.33	18001 54	2.37
43	19369 53	[illegible] 72	1.53
44	[illegible]	[illegible] 81	2.13
45	19440 22	12035 51	1.96
46	19416 46	18128 95	[illegible]
47	19543 06	[illegible]	1.87
48	19583 01	18061 24	1.39
49	19683.97	18007 31	1.39
50	19569 12	17927 62	1.83
51	19668.48	[illegible] 87	-
52	19614.47	17937 62	-
53	19757 02	[illegible]	-

Συντεταγμένες οδεύσεως οριογραμμής ΑΙΓΙΑΛΟΥ		
Α/Α	Χ	Υ
1	19337 62	17 586 92
2	19366 18	17 621 46
3	19 394.80	17.637. 84
4	19 412 88	17.646. 16
5	19 406. 80	16 666.02
6	19 379 12	17 686. 40
7	19 358 52	17 695 95
8	19 341. 05	17.708 45
9	19 326 78	17 716 95
10	19 287 62	17 728 42
11	19.271.53	17 740 52
12	19 247 54	17 771,50
13	19 247 48	17 814.89
14	19 247 52	17 846.64
15	19.277 53	17 882.12
16	19 316 13	17.916.84
17	19 391 72	18 013 42
18	19 406 10	18 011,35
19	19414.85	18 018.49
20	19.458.84	18 088 12
21	19.470.46	18 133 56
22	19.481.80	18 133 85
23	19539 56	18 130.47
24	19548 26	18 127.84
25	19 573 05	18.061.31
26	19584.85	18 004 68
27	19.562 54	17.951.24
28	19 596 08	17 960.73
29	19.618 26	17 928.90
30	19.659.93	17.976 79
31	19.715.12	18 020 16
32	19.761.80	18.038.12

Αριθ. 1383 (3)

Κήρυξη αναγκαστικής απαλλοτρίωσης για την κατασκευή της οδού εκατέρωθεν της Γέφυρας Ξηρονομής και σε μήκος 500 π.μ. στο Νομό Βοιωτίας.

Η ΝΟΜΑΡΧΗΣ ΒΟΙΩΤΙΑΣ

Έχοντας υπόψη:

1. Τις διατάξεις του Ν.Δ. 797/71 «περί αναγκαστικών απαλλοτριώσεων».

2. Τις διατάξεις του άρθρου 1 του Ν. 653/77 «περί υποχρεώσεως παροδίων ιδιοκτητών για την διάνοιξη Εθνικών οδών κ.λπ.» όπως αυτές συμπληρώθηκαν και επεκτάθηκαν με το Π.Δ. 929/79 και τις διατάξεις του άρθρου 62 του Ν. 947/79.

3. Τις διατάξεις του 139/6.3.71 Β.Δ. «περί αρμοδιότητας Νομαρχών για την κήρυξη αναγκαστικής απαλλοτριώσεως».

4. Τις διατάξεις του άρθρου 23 από 25.11.1929, Ν.Δ. «περί κωδικοποιήσεως των περί κατασκευής και συντηρήσεως οδών κειμένων διατάξεων».

5. Τον εγκεχριμένο με την υπ' αριθ. 8226/12.11.1985 απόφαση ΔΤΥ Νομαρχίας Βοιωτίας κτηματολογικό πίνακα και κτηματολογικό διάγραμμα της προς απαλλοτρίωση έκτασης της παραπάνω οδού.

6. Την απόφαση Νομάρχη Βοιωτίας με αριθ. 6533 της 4.11.1986 περί εφαρμογής του άρθρου 1 του Ν. 653/77 που δημοσιεύθηκε στο ΦΕΚ αριθμός 1273 της 31.12.1986 τεύχος Δ, αποφασίζουμε:

1. Κηρύσσουμε αναγκαστικώς απαλλοτριωτέα έκταση 14041,80 τ.μ. για δημόσια ωφέλεια και συγκεκριμένα για την κατασκευή της οδού εκατέρωθεν της γέφυρας Ξηρονομής και σε μήκος 500 περίπου μέτρων, όπως φαίνεται στο Κτηματολογικό πίνακα και κτηματολογικό διάγραμμα που θεώρησε και ενέκρινε η ΔΤΥΝΒ.

2. Η απαλλοτρίωση αυτή κηρύσσεται για λογ/σμό του Δημοσίου με δαπάνη των πιστώσεων ΣΑΝΤ 8729 σε βάρος του ανωτέρου έργου.

3. Στην απαλλοτρίωση αυτή έχουν ισχύ οι διατάξεις του άρθρου 1 του Νόμου 653/77.

Η απόφαση αυτή να δημοσιευθεί στην Εφημερίδα της Κυβερνήσεως.

Λιβαδειά, 9 Μαρτίου 1987
Η Νομάρχης
ΧΡ. ΧΑΡΙΣΙΟΥ

Αριθ. 2257 (4)

Αναγκαστική απαλλοτρίωση εκτάσεως 5,417,1 Μ² που βρίσκεται στις κτηματικές περιοχές των Κοινοτήτων Αμουρίου και Λιανοκλαδίου, για κατασκευή αποχετευτικών τάφρων.

Ο ΝΟΜΑΡΧΗΣ ΦΘΙΩΤΙΔΑΣ

Έχοντας υπόψη:

1. Το Ν.Δ.797/71, «περί αναγκαστικών απαλλοτριώσεων».

2. Το Β.Δ. 139/71, «περί αρμοδιότητος των Νομαρχών προς κήρυξη αναγκαστικών απαλλοτριώσεων».

3. Τις διατάξεις του Ν.Δ. 3881/58 και 1277/72 «περί εγγειοβελτιωτικών έργων.

4. Το Π.Δ. 433/77 «περί Οργανισμού του Υπουργείου Γεωργίας».

5. Το γεγονός ότι απαιτείται η κατασκευή των αποχετευτικών τάφρων Σ4 και Τ15.8α για εξυπηρέτηση λειτουργικών αναγκών του κατασκευαζόμενου αρδευτικού έργου «Αμουρίου - Λιανοκλαδίου - Ζηλευτού» κ.α 8481601 της ΣΑΕ 081/1 και για το λόγο αυτό είναι αναγκαία η απαλλοτρίωση, συνολικής εκτάσεως 5.417,1 Μ², που βρίσκεται μέσα στα όρια των κτηματικών περιοχών των Κοινοτήτων Αμουρίου και Λιανοκλαδίου.

6. Σχετική εισήγηση της Δ/νσης Ε.Β. Φθιώτιδας, αποφασίζουμε:

Κηρύσσουμε αναγκαστικώς απαλλοτριωτέα, λόγω δημόσιας ωφέλειας, έκταση 5.417,1 Μ² εκ των οποίων 4.252,1 Μ² στην περιοχή Αμουρίου και 1165 Μ² στην περιοχή Λιανοκλαδίου, για κατασκευή των αποχετευτικών τάφρων Σ4 και Τ15.8α προς εξυπηρέτηση λειτουργικών αναγκών του αρδευτικού έργου «Αμουρίου - Λιανοκλαδίου - Ζηλευτού».

Η ανωτέρω έκταση φαίνεται στο κτηματολογικό διάγραμμα και πίνακα που συνέταξε ο Εμμ. Ραϊσάκης, πολιτικός μηχανικός και ανάδοχος του ανωτέρω αρδευτικού έργου.

Στην παραπάνω έκταση προβάλλουν δικαιώματα κυριότητας οι:

1) Ανδρέας Χαρ. Πολύμερος, 2) Δημήτριος Γ. Πολύμερος 3) Κων/νος Π. Καραπαναγιώτης κάτοικοι Αμουρίου και οι 4) Χρήστος Γ. Τσώνος, 5) Κων. Β. Κωνσταντίνου, 6) Αφοί Στέφ. Στεφάνου, 7) Σπυρ. Γ. Τσαβός και 8) Ελένη Μυλωνά κάτοικοι Λιανοκλαδίου.

Η απαλλοτρίωση κηρύσσεται υπέρ και με δαπάνες του Δημοσίου και θα βαρύνει τις πιστώσεις του έργου «αρδευτικό Αμουρίου - Λιανοκλαδίου - Ζηλευτού» κ.α. 8481601 της ΣΑΕ 081/1 Υπουργείου Γεωργίας.

Η απόφαση αυτή να δημοσιευθεί στην Εφημερίδα της Κυβερνήσεως, σύμφωνα με το άρθρο 1 του Ν.Δ. 797/71.

Λαμία, 6 Μαρτίου 1987
Ο Νομάρχης κ.α.α.
Ο Δ/ντής
ΙΩΑΝ. ΚΟΥΜΟΥΤΣΟΣ

ΑΠΟ ΤΟ ΕΘΝΙΚΟ ΤΥΠΟΓΡΑΦΕΙΟ